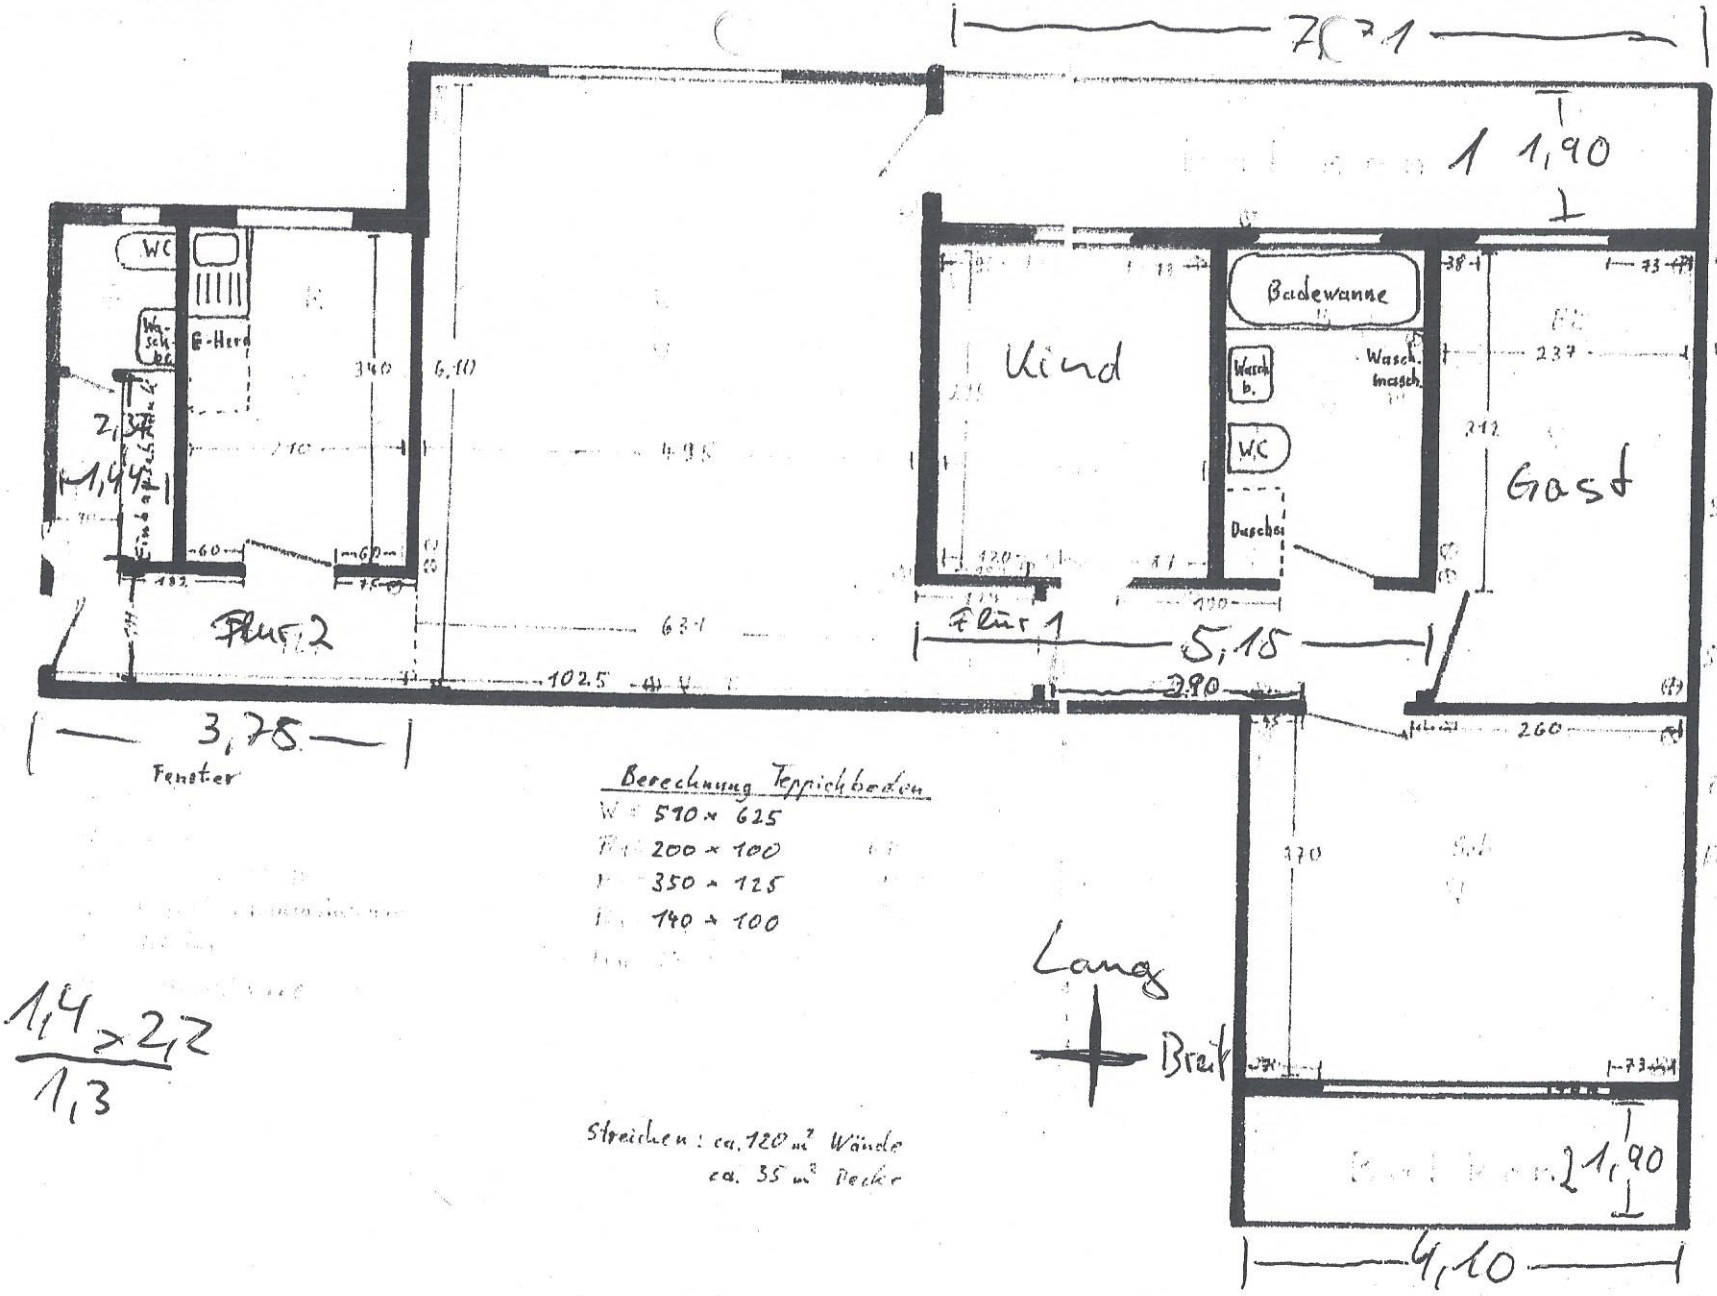


Whg.-höhe 250

- Spiegelschrank anbringen
- Streichen D+W
- Fußleiste rechts.
- Streichen W
- Fs Anschluß verlegen
- Teppichboden
- Teppichboden
- Fs-Anschluß
- Streichen W
- Streichen W+D
- T Anschluß ändern
- Streichen W+D
- T Anschluß legen

Berechnung Teppichboden

W = 510 × 625
= 200 × 100
= 350 × 125
= 140 × 100

Lang

Breit

Streichen: ca. 120 m² Wände
ca. 35 m² Decke

1,4 × 2,2 / 1,3

Maßstab: 1 : 50
= 2cm = 1m !