


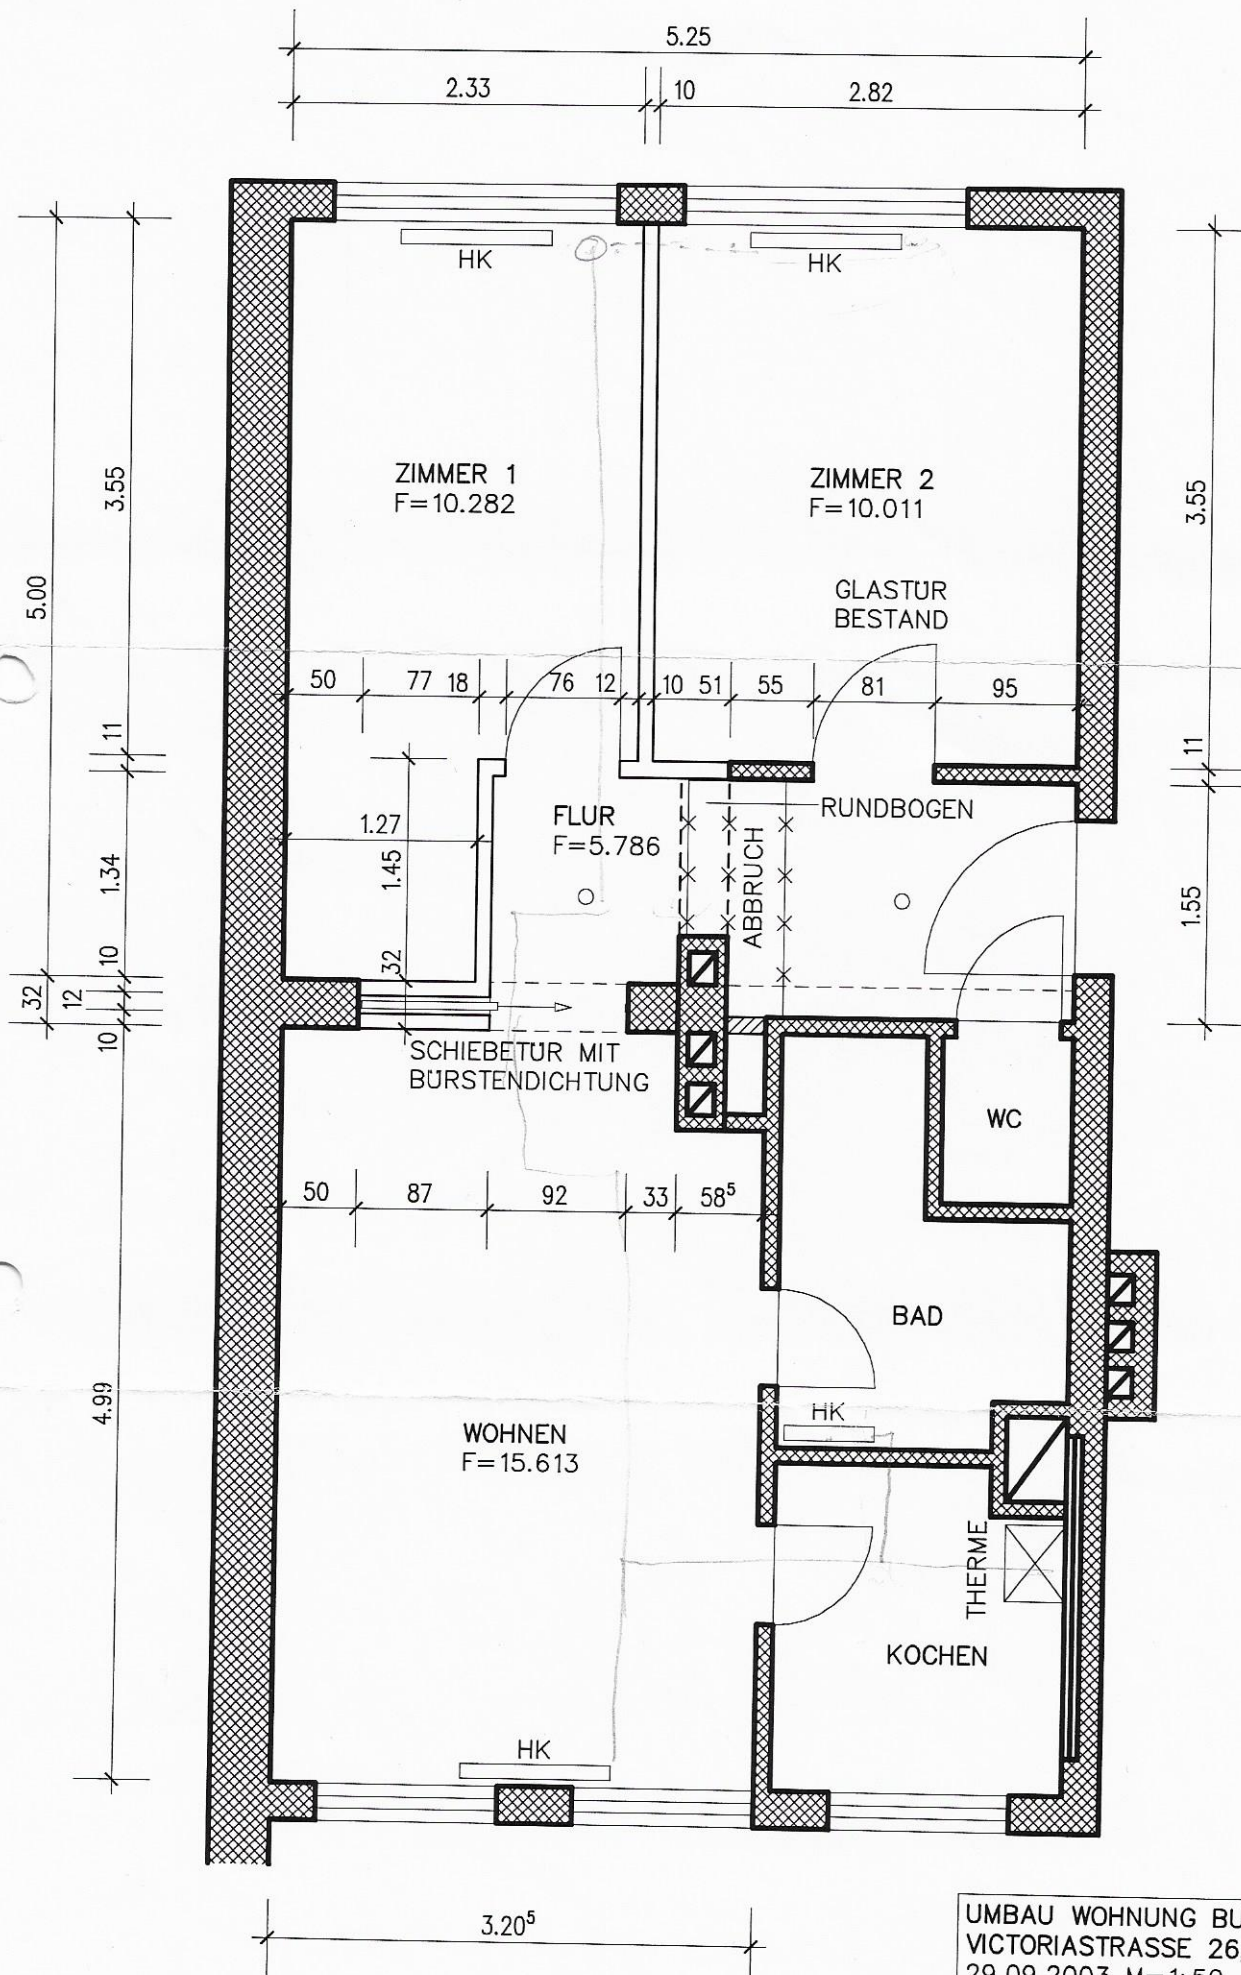

UMBAU WOHNUNG BUDROVIC
 VICTORIASTRASSE 26, KÖLN
 29.09.2003 M=1:50
 ARCHITEKT MANUEL SIEFEN

